План наружного газопровода низкого давления М 1:1000

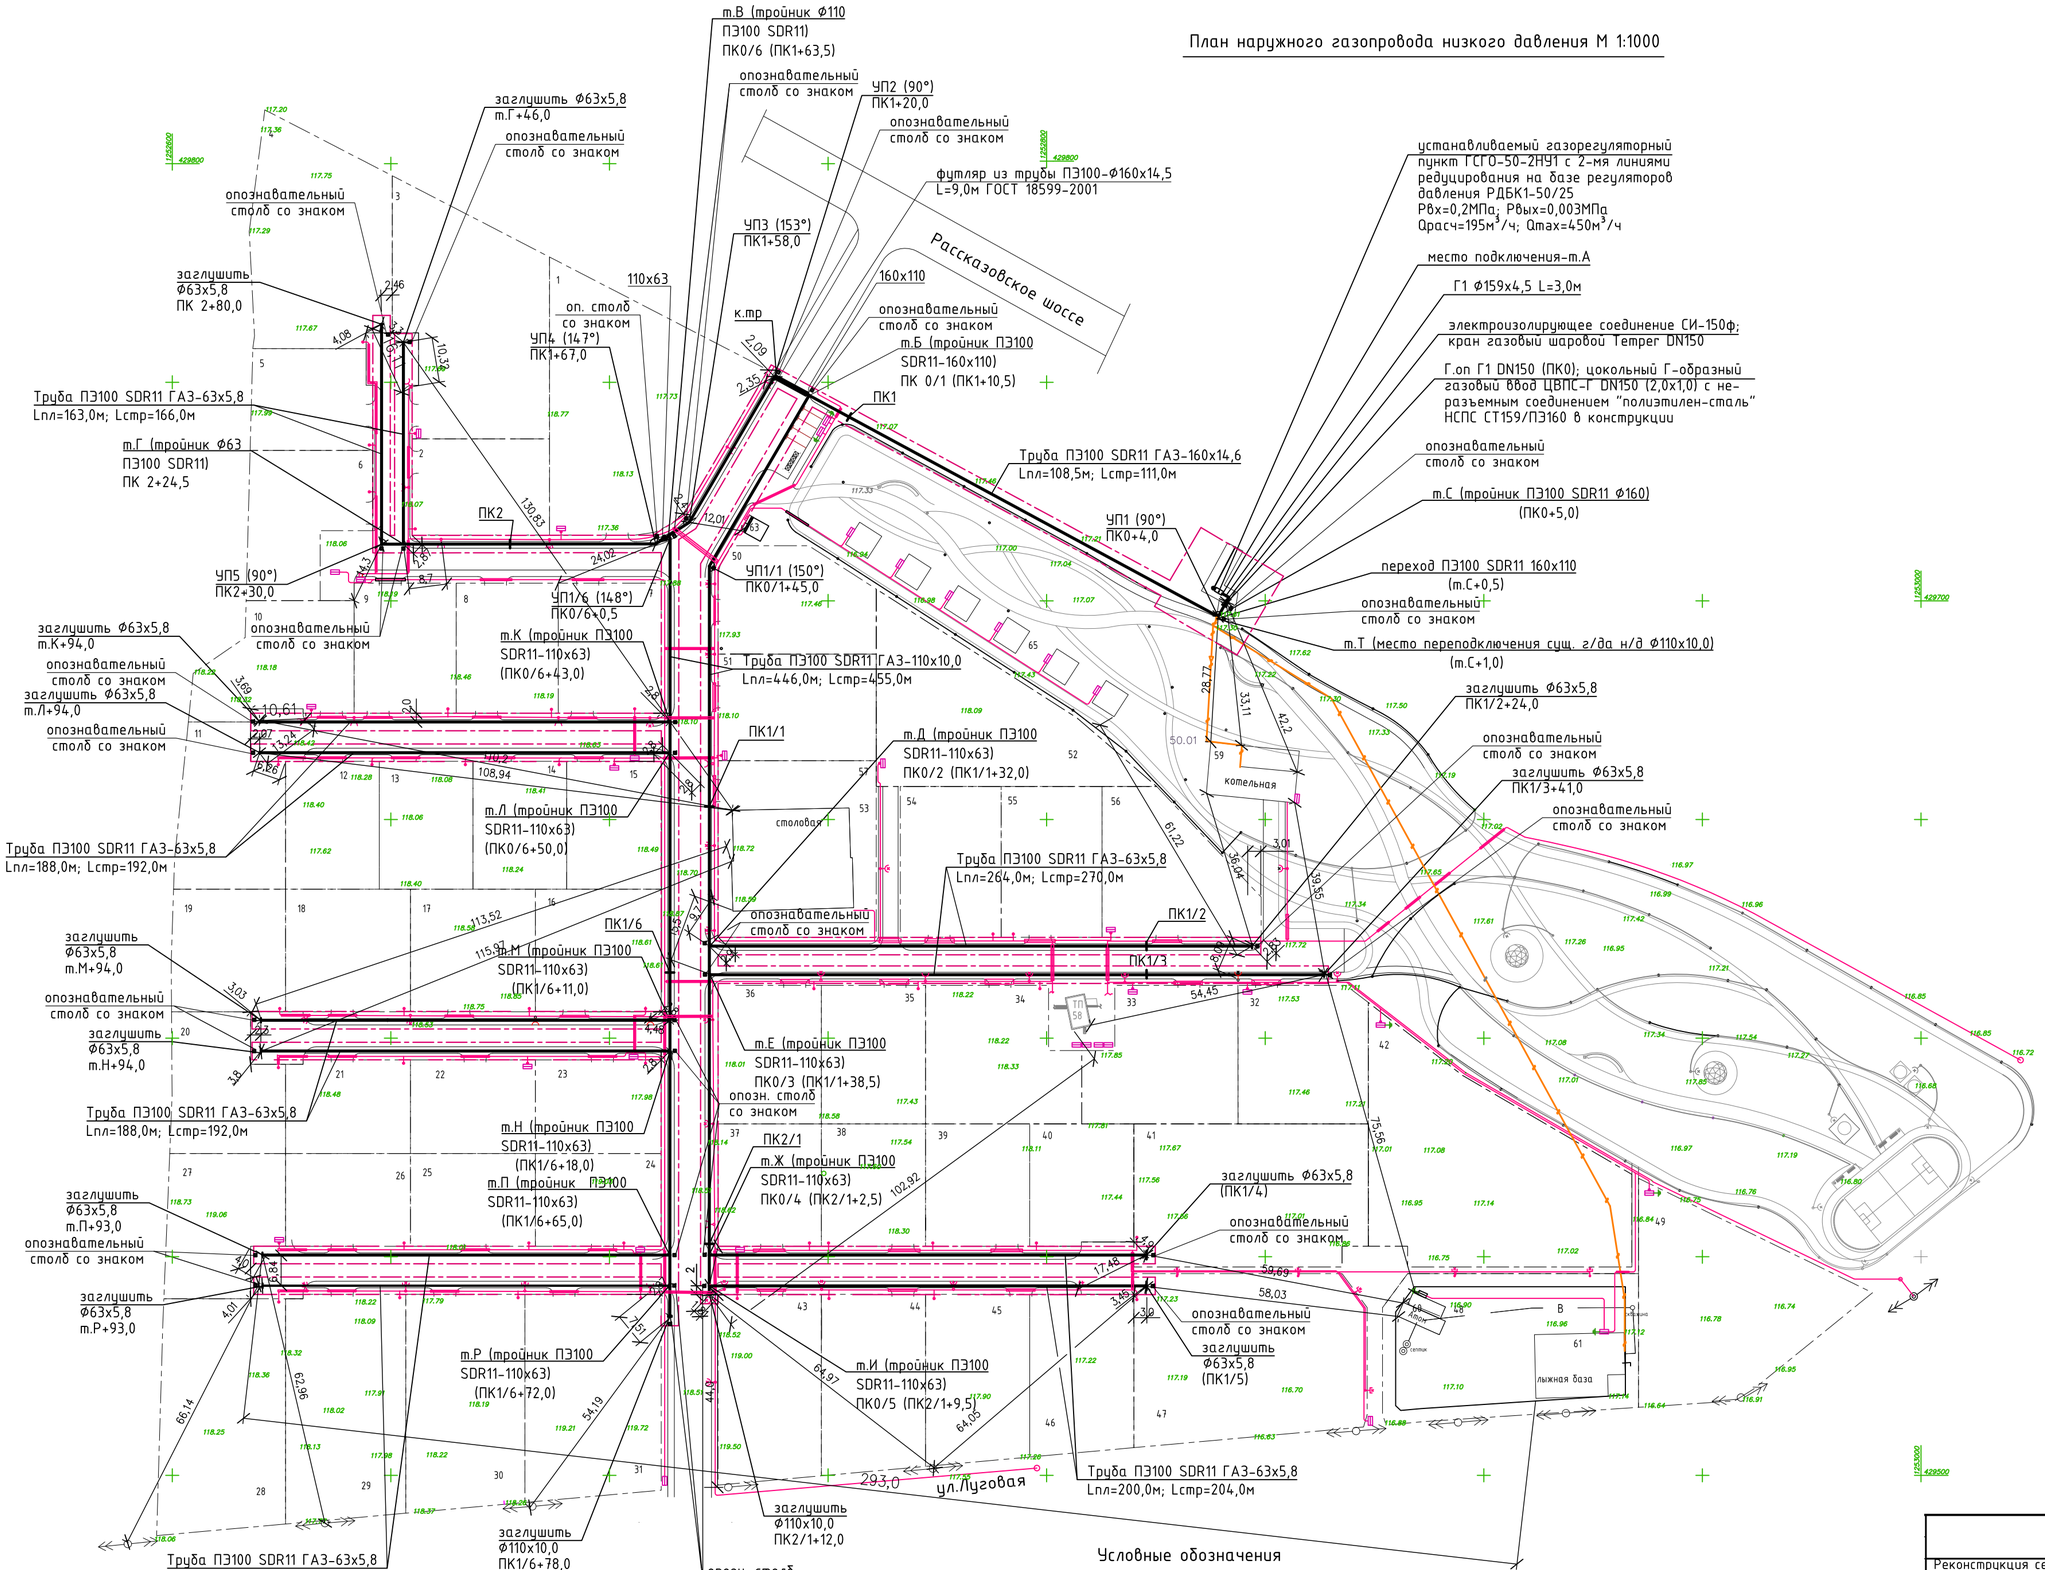

1. Охранная зона газопровода-территория вдоль трассы, заключенная между двумя условными линиями, находящимися на расстоянии по 2,0м в каждую сторону от оси газопровода; для отдельно стоящего газорегуляторного пункта - на расстоянии по 10,0м в каждую сторону от его границ. Об ограничениях хозяйственной деятельности в пределах границ охранной зоны газопровода и ГРПШ см. текстовую часть Пояснительной записки.

Условные обозначения

- границы охранной зоны газопровода низкого давления
- футляр на сети электроснабжения 0.4 кВ
- газопровод низкого давления существующий
- газопровод низкого давления проектируемый
- футляр на газопроводе под проезжей частью автодороги
- контрольная трубка в ковере

	ИОС (6.1.2)		
Реконструкция сети газораспределения-реконструкция газопровода среднего и низкого давления с установкой ГРПШ (с увеличением мощности) по адресу: Тамбовская область, г.о. Тамбов, г. Тамбов, Рассказовское ш. КН 68:29:0104044:1023 (Основной абонент: ООО "Радуга")			
Система газоснабжения. Наружный газопровод низкого давления	Стадия	Лист	Листов
	П	3	11
План наружного газопровода низкого давления	ООО «СТРОЙГАЗ»		

Взам. инв. N | Подпись и дата | Инв. N подл.